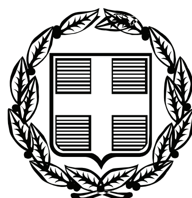


ΕΦΗΜΕΡΙΣ ΤΗΣ ΚΥΒΕΡΝΗΣΕΩΣ

ΤΗΣ ΕΛΛΗΝΙΚΗΣ ΔΗΜΟΚΡΑΤΙΑΣ

ΤΕΥΧΟΣ ΤΕΤΑΡΤΟ **Αρ. Φύλλου 345**

22 Ιουλίου 2008

ΠΕΡΙΕΧΟΜΕΝΑ

ΑΠΟΦΑΣΕΙΣ

ΔΙΟΡΘΩΣΕΙΣ ΣΦΑΛΜΑΤΩΝ

ΑΠΟΦΑΣΕΙΣ

Αριθμ. 2753 (1)

Κήρυξη ως αναδασωτέας έκτασης 1,80 στρεμ. στη θέση «Βατάκια» οικ. Αγγαντίου Δ.Δ. Λυκίσσης του Δήμου Πεταλιδίου Νομού Μεσσηνίας.

Ο ΓΕΝΙΚΟΣ ΓΡΑΜΜΑΤΕΑΣ
ΠΕΡΙΦΕΡΕΙΑΣ ΠΕΛΟΠΟΝΝΗΣΟΥ

Έχοντας υπόψη:

1. Τις διατάξεις του π.δ. 51/1987 «Καθορισμός των Περιφερειών της Χώρας για το σχεδιασμό κ.λπ. της περιφερειακής Ανάπτυξης».

2. Τις διατάξεις των άρθρων 1 παρ. 1 και 2, 2 παρ. 1 εδ. δ΄, 5 παρ. 3Β, 6 παρ. 7 και 7 παρ. 2 του ν. 2503/1997 «Διοίκηση, Οργάνωση, Στελέχωση της Περιφέρειας κ.λπ.».

3. Τις διατάξεις των άρθρων 24 παρ. 1 και 117 παρ. 3 του Συντάγματος.

4. Τις διατάξεις του ν. 998/1979 «περί προστασίας των δασών κ.λπ.» και ειδικότερα:

α) του άρθρου 41 παρ. 1

β) του άρθρου 38 παρ. 1

5. Τις διαταγές του Υπουργείου Γεωργίας:

α) 160417/1180/8.7.1980

β) 182447/3049/24.9.1980

6. Την υπ’ αριθμ. 5855/13.6.2008 αναφορά του Δασαρχείου Καλαμάτας περί κηρύξεως ως αναδασωτέας, της αναφερομένης στο θέμα έκτασης, αποφασίζουμε:

Κηρύσσουμε ως αναδασωτέα, με σκοπό την προστασία για την επαναδημιουργία της δασικής βλάστησης αποτελούμενης από πουρνάρια και κουμαριές, που καταστράφηκε από παράνομη εκχέρσωση κατά το χρονικό διάστημα του μηνός Αυγούστου του έτους 2007, την δημόσια δασική έκταση, εμβαδού ενός στρέμματος και ογδόντα εκατοστών του στρέμματος (1,80 στρεμ.), η οποία βρίσκεται στη θέση «Βατάκια» οικ. Αγγαντίου Δ.Δ. Λυκίσσης του Δήμου Πεταλιδίου Νομού Μεσσηνίας, προσδιορίζεται ως τμήματα: 1 με στοιχεία (Α, Β, Γ, ..., Η, Α) και εμβαδού 0,80 στρεμ. και 2 με στοιχεία (Θ, Ι, Κ, ..., Τ, Θ) και εμβαδού 1,80 στρεμ. και έχει όρια:

Τμήμα 1

Ανατολικά: Με δημόσια δασική έκταση.

Δυτικά: Με ελαιοκτήματα Σ. Τριανταφυλλόπουλου και Αντ. Πανταζοπούλου.

Βόρεια: Με δημόσια δασική έκταση.

Νότια: Με δημοτική οδό.

Τμήμα 2

Ανατολικά: Με δημοτική οδό.

Δυτικά: Με ελαιόκτημα Αντ. Πανταζοπούλου.

Βόρεια: Με δημοτική οδό.

Νότια: Με δημόσια δασική έκταση.

όπως φαίνεται στο συνημμένο διάγραμμα κλίμακας 1:1.000 το οποίο αποτελεί αναπόσπαστο μέρος της απόφασης αυτής, που συντάχθηκε από τον δασοπόνο του Δασαρχείου Καλαμάτας Β. Κυριακόπουλο και εντοπίζεται στο απόσπασμα Φύλλου Χάρτη «Κορώνης» κλίμακας 1:50.000. Προβλέπεται φυσική αναγέννηση της δασικής βλάστησης που καταστράφηκε.

Η απόφαση αυτή να δημοσιευθεί στην Εφημερίδα της Κυβερνήσεως.

Τρίπολη, 8 Ιουλίου 2008

Ο Γενικός Γραμματέας Περιφέρειας
ΝΙΚΟΛΑΟΣ Κ. ΑΓΓΕΛΟΠΟΥΛΟΣ

ΤΟΠΟΓΡΑΦΙΚΟ ΔΙΑΓΡΑΜΜΑ ΔΗΜΟΣΙΑΣ ΔΑΣΙΚΗΣ ΕΚΤΑΣΗΣ ΣΤΗ ΘΕΣΗ ``ΒΑΤΑΚΙΑ`` ΟΙΚ. ΑΓΝΑΝΤΙΟΥ ΔΗΜΟΤΙΚΟΥ ΔΙΑΜΕΡΙΣΜΑΤΟΣ ΛΥΚΙΣΣΗΣ ΔΗΜΟΥ ΠΕΤΑΛΙΔΙΟΥ ΠΟΥ ΕΚΧΕΡΣΩΘΗΚΕ ΠΑΡΑΝΟΜΑ ΑΠΟ ΤΗΝ ΠΑΝΤΑΖΟΠΟΥΛΟΥ ΑΝΤΩΝΙΑ ΤΟΥ ΔΗΜΗΤΡΙΟΥ ΚΑΤΟΙΚΟ ΑΘΗΝΑΣ

Εμβαδόν Τμήμα 1 Α,Β,Γ,Δ,Ε,Ζ,Η,Α = 0,8 στρμ.
Τμήμα 2 Θ,Ι,Κ,Λ,Μ,Ν,Ξ,Ο,Π,Ρ,Σ,Τ,Θ = 1,0 στρμ.
Σύνολο = 1,8 στρμ.

Κλίμακα 1: 1.000

ΣΥΝΤΕΤΑΓΜΕΝΕΣ ΚΟΡΥΦΩΝ		
ΚΟΡΥΦΗ	X	Y
Α	311636	4085632
Β	311620	4085631
Γ	311609	4085625
Δ	311600	4085640
Ε	311579	4085655
Ζ	311577	4085668
Η	311580	4085669

Υπόμνημα
Μαντρότοιχος

Απόσπασμα Φ.Χ Κορώνης
Κλίμακα 1:50.000
ΓΥΣ 1993

Ανήκει στην αριθ. 2753/08 απόφαση Γενικού Γραμματέα Περιφέρειας Πελοποννήσου (Διεύθυνση Δασών Μεσσηνίας).

Δημόσια Δασική Έκταση
Προς Αγνάντιο
Ελαιόκτημα Τριανταφυλλόπουλου Σταύρου
Ελαιόκτημα Παντάζοπούλου Αντωνία
Τμήμα 1
Δημοτικός Δρόμος
Ελαιόκτημα Παντάζοπούλου Αντωνία
Τμήμα 2
Δημόσια Δασική Έκταση
Προς Κακόρρευμα
N
Ζ 3,16 Η
13,15
Ε
25,81
67,12
Δ
17,49
Γ
12,53 Β 16,03 Α
13,04 Ι 23,09 Κ 12,65 Λ 5,00 Μ
14,14 Θ
Τ
9,22 Σ
Ρ 12,00 Π 10,44
Ο 12,21 Ξ 5,66 8,54 Ν 4,47

ΣΥΝΤΕΤΑΓΜΕΝΕΣ ΚΟΡΥΦΩΝ		
ΚΟΡΥΦΗ	X	Y
Θ	311610	4085619
Ι	311621	4085626
Κ	311644	4085624
Λ	311656	4085620
Μ	311660	4085617
Ν	311658	4085613
Ξ	311650	4085610
Ο	311646	4085606
Π	311636	4085599
Ρ	311626	4085596
Σ	311614	4085596
Τ	311612	4085605

23/6
ΠΑΝΑΓΙΩΤΗΣ ΚΑΡΑΜΠΑΤΣΟΣ
ΔΑΣΟΛΟΓΟΣ ΜΕ Α' ΒΑΘΜΟ

ΕΘΝΙΚΟ ΤΥΠΟΓΡΑΦΕΙΟ
Για τεχνικούς λόγους στο σχεδιάγραμμα, έγινε σμίκρυνση, κατά ποσοστό 78%

Τρίπολη 8/7/2008
Ο Γενικός Γραμματέας Περιφέρειας Πελοποννήσου

Νίκος Κ. Αγγελόπουλος

13-6-08

Καλαμάτα 5 - 6 - 2008
Ο Συντάκτης

Βασίλειος Κυριακόπουλος
Δασοπόνος

Γιώργος Σωτηρόπουλος
Δασολόγος

Αριθμ. 2839 (2)

Επικύρωση καθορισμού οριογραμμών τμήματος ρέματος «Καστανιώτη» στον οικισμό Καστορείου του Δήμου Πελλάνας του Νομού Λακωνίας.

ΣΩ ΓΕΝΙΚΟΣ ΓΡΑΜΜΑΤΕΑΣ
ΠΕΡΙΦΕΡΕΙΑΣ ΠΕΛΟΠΟΝΝΗΣΟΥ

Έχοντας υπόψη:

1. Τις διατάξεις των άρθρων 5, 6 και 8 του ν. 3200/1955: «Περί Διοικητικής Αποκέντρωσης».

2. Τις διατάξεις του ν. 2853/16.7.1922 (ΦΕΚ 116Α) «Περί υδραυλικών εν γένει έργων και αστυνομεύσεως των Δημοσίων Υδάτων», όπως αυτές τροποποιήθηκαν με τις αντίστοιχες του ν.δ. 10/29.12.1923 και κωδικοποιήθηκαν από τις διατάξεις του π.δ. 18/21.3.1924 (ΦΕΚ 61Α΄).

3. Την υπ' αριθμ. 3046/304/3.2.1989 απόφασης του Αναπληρωτή Υπουργού Περιβάλλοντος Χωροταξίας και Δημοσίων Έργων: «Κτιριοδομικός Κανονισμός» και ειδικότερα τις διατάξεις του άρθρου 6 αυτού σχετικά με τη δόμηση κοντά σε ρέματα, όπως ισχύει σήμερα.

4. Τις διατάξεις του ν. 3010/25.4.2002 (Α΄ 91): «Εναρμόνιση του ν. 1650/1986 με τις οδηγίες 97/11 ΕΕ και 96/61 ΕΕ» και ειδικότερα τις διατάξεις του άρθρου 5 αυτού: «Διαδικασία Οριοθέτησης και ρυθμίσεις θεμάτων για τα υδατορέματα».

5. Τις διατάξεις του ν. 2503/1997 (ΦΕΚ 107Α/30.5.1997): «Διοίκηση, Οργάνωση, Στελέχωση της Περιφέρειας, Ρυθμίσεις θεμάτων για την Τοπική Αυτοδιοίκηση και άλλες διατάξεις».

6. Τις οικίες διατάξεις του ν. 2508/1997 (ΦΕΚ 124Α/13.6.1997): «Βιώσιμη Οικιστική Ανάπτυξη των πόλεων και οικισμών της χώρας και άλλες διατάξεις».

7. Τις οικίες διατάξεις του ν. 2690/1999 (ΦΕΚ 45Α/1999): «Κύρωση Κώδικα Διοικητικής Διαδικασίας και άλλες διατάξεις».

8. Τα οριζόμενα στην υπ' αριθμ. 19664/20.12.2001 απόφαση του Γενικού Γραμματέα Περιφέρειας Πελοποννήσου.

9. Τα οριζόμενα στην υπ' αριθμ. 1592/14.2.2002 απόφαση του Γενικού Γραμματέα Περιφέρειας Πελοποννήσου.

10. Το από Ιανουαρίου 2008 με αρ. σχεδίου Τ-02 κλίμακας 1:200 τοπογραφικό και υψομετρικό διάγραμμα καθορισμού των οριογραμμών τμήματος ρέματος «Καστανιώτη» στον οικισμό Καστορείου του Δήμου Πελλάνας του Νομού Λακωνίας, το οποίο συντάχθηκε από Βουκίδη Βασίλειο Πολιτικό Μηχανικό, ελέγχθηκε και θεωρήθηκε από τη Δ/νση Τεχνικών Υπηρεσιών της Ν. Α. Λακωνίας.

11. Την υπ' αριθμ. 2860/24.6.2008 Γνωμοδότηση-Εισήγηση της Δ/νσης Τεχνικών Υπηρεσιών της Ν.Α. Λακωνίας, σχετικά με τον καθορισμό των οριογραμμών τμήματος ρέματος «Καστανιώτη» στον οικισμό Καστορείου του Δήμου Πελλάνας του Νομού Λακωνίας, σύμφωνα με το αμέσως πιο πάνω αναφερόμενο τοπογραφικό και υψομετρικό διάγραμμα, αποφασίζουμε:

Την επικύρωση των οριογραμμών τμήματος ρέματος «Καστανιώτη» στον οικισμό Καστορείου του Δήμου Πελλάνας του Νομού Λακωνίας, οριζομένων με τα σημεία 1, 2, 3, 4, 5, 6, 7, 8 (αριστερά) και 9, 10, 11, 12, 13, 14, 15 (δεξιά) εκατέρωθεν της ροής του ρέματος στο από Ιανουαρίου 2008 με αρ. σχεδίου Τ-02 κλίμακας 1:200 τοπογραφικό και υψομετρικό διάγραμμα, το οποίο συντάχθηκε από Βουκίδη Βασίλειο Πολιτικό Μηχανικό, ελέγχθηκε και θεωρήθηκε από τη Δ/νση Τεχνικών Υπηρεσιών της Ν.Α. Λακωνίας και αποτελεί αναπόσπαστο μέρος της παρούσας.

Η απόφαση αυτή μαζί με τα συνημμένα τοπογραφικά και υψομετρικά διαγράμματα καθορισμού των οριογραμμών να δημοσιευθούν στην Εφημερίδα της Κυβερνήσεως.

Η απόφαση αυτή να δημοσιευθεί στην Εφημερίδα της Κυβερνήσεως.

Τρίπολη, 30 Ιουνίου 2008

Ο Γενικός Γραμματέας Περιφέρειας
ΝΙΚΟΛΑΟΣ Κ. ΑΓΓΕΛΟΠΟΥΛΟΣ

ΕΘΝΙΚΟ ΤΥΠΟΓΡΑΦΕΙΟ

Για τεχνικούς λόγους στο σχεδιάγραμμα, έγινε σμίκρυνση, κατά ποσοστό 40%

ΠΕΡΙΟΧΗ ΕΓΚΑΤΑΣΤΑΣΗΣ ΒΙΟΛΟΓΙΚΟΥ ΚΑΘΑΡΙΣΜΟΥ

Y=4114460

Y=4114440

Y=4114420

Y=4114400

X=349800

X=349820

X=349840

X=349860

Ε.Γ.Σ.Α. 1987

Χ=349860

Χ=349880

ΥΠΟΜΝΗΜΑ

Όριο Ιδιοκτησίας

Κοίτη Ρέματος

Φρύδι Πρανούς

Πόδι Πρανούς

ΣΤΟΙΧΕΙΑ ΓΕΩΔΑΙΤΙΚΟΥ ΣΥΣΤΗΜΑΤΟΣ ΑΝΑΦΟΡΑΣ

Μέτρο γραμμικής παραμόρφωσης (Κ) στο κέντρο φύλλου : 0.999677589

Ε.Γ.Σ.Α. 87 (Ελληνικό Γεωδαιτικό Σύστημα Αναφοράς)

Ελλειψοειδές GRS 80 α=6378137 φ=1/298.2572236

Εγκάρσια Μερκατορική Προβολή

Κεντρικός Μεσημβρινός λο = 24 Κο = 0,9996

Στον Κεντρικό Μεσημβρινό Αναφοράς το χ = 500.000

ΣΥΝΤΕΤΑΓΜΕΝΕΣ ΔΕΞΙΑΣ ΟΡΙΟΓΡΑΜΜΗΣ ΡΕΜΑΤΟΣ ΚΑΣΤΑΝΙΩΤΗ ΣΤΟ ΧΩΡΟ ΒΙΟΛΟΓΙΚΟΥ ΚΑΘΑΡΙΣΜΟΥ

ΣΗΜΕΙΟ	ΣΥΝΤ. Χ	ΣΥΝΤ. Υ	ΜΗΚΟΣ
1	349807.296	4114432.825	17.08
2	349823.993	4114436.432	11.92
3	349835.840	4114435.086	7.65
4	349842.877	4114432.084	11.03
5	349853.899	4114431.577	10.12
6	349862.976	4114427.110	11.32
7	349874.291	4114427.355	5.58
8	349879.841	4114427.905	
ΣΥΝΟΛΟ			74.70

ΣΥΝΤΕΤΑΓΜΕΝΕΣ ΑΡΙΣΤΕΡΗΣ ΟΡΙΟΓΡΑΜΜΗΣ ΡΕΜΑΤΟΣ ΚΑΣΤΑΝΙΩΤΗ ΣΤΟ ΧΩΡΟ ΒΙΟΛΟΓΙΚΟΥ ΚΑΘΑΡΙΣΜΟΥ

ΣΗΜΕΙΟ	ΣΥΝΤ. Χ	ΣΥΝΤ. Υ	ΜΗΚΟΣ
9	349804.051	4114445.642	16.50
10	349820.527	4114446.501	18.25
11	349838.679	4114444.643	10.44
12	349849.053	4114445.816	7.39
13	349856.348	4114444.664	15.27
14	349871.439	4114442.361	8.59
15	349879.968	4114443.374	
ΣΥΝΟΛΟ			76.43

ΥΠΟΜΝΗΜΑ

ΑΞΟΝΑΣ ΚΟΙΤΗΣ ΡΕΜΑΤΟΣ-ΧΙΛΙΟΜΕΤΡΗΣΗ

ΥΦΙΣΤΑΜΕΝΑ ΟΡΙΑ ΚΟΙΤΗΣ ΡΕΜΑΤΟΣ

ΓΡΑΜΜΕΣ ΠΛΗΜΜΥΡΑΣ ΡΕΜΑΤΟΣ (50-ΕΤΙΑ)

ΠΡΟΤΕΙΝΟΜΕΝΗ ΟΡΙΟΘΕΤΗΣΗ ΡΕΜΑΤΟΣ ΚΟΡΥΦΕΣ ΓΡΑΜΜΗΣ ΟΡΙΟΘΕΤΗΣΗΣ

ΔΙΑΤΟΜΗ ΥΔΡΑΥΛΙΚΟΥ ΕΛΕΓΧΟΥ ΡΕΜΑΤΟΣ

ΠΡΟΤΕΙΝΟΜΕΝΗ ΕΠΕΝΔΥΣΗ ΜΕ ΣΑΡΖΑΝΕΤΙ

ΕΛΛΗΝΙΚΗ ΔΗΜΟΚΡΑΤΙΑ
ΠΕΡΙΦΕΡΕΙΑ ΠΕΛΟΠΟΝΝΗΣΟΥ
ΝΟΜΟΣ ΛΑΚΩΝΙΑΣ
ΔΗΜΟΣ ΠΕΛΛΑΝΑΣ

ΜΕΛΕΤΗ ΟΡΙΟΘΕΤΗΣΗΣ ΡΕΜΑΤΟΣ ΚΑΣΤΑΝΙΩΤΗ

ΟΡΙΣΤΙΚΗ ΜΕΛΕΤΗ

ΑΡ. ΣΧΕΔΙΟΥ Τ-02

ΚΛΙΜΑΚΑ 1/200

ΙΑΝΟΥΑΡΙΟΣ 2008

ΟΡΙΖΟΝΤΙΟΓΡΑΦΙΑ ΟΡΙΟΘΕΤΗΣΗΣ ΡΕΜΑΤΟΣ ΚΑΣΤΑΝΙΩΤΗ ΚΑΙ ΠΡΟΤΑΣΕΙΣ ΔΙΕΥΘΕΤΗΣΗΣ

ΕΛΕΓΧΘΗΚΕ
Ο Προϊστάμενος Τμήματος Μελετών
ΑΓΓΕΛΟΣ ΚΟΛΛΙΑΚΟΣ
ΠΕ1 Β'β

ΘΕΩΡΗΘΗΚΕ
ΗΛΙΑΣ ΑΛΙΜΗΣΗΣ
ΠΕ4, Α'β

ΑΝΑΔΟΧΟΣ ΜΕΛΕΤΗΣ
Β. ΒΟΥΚΙΔΗΣ

ΣΥΝΤΑΞΑΣ
ΒΑΣΙΛΕΙΟΣ ΒΟΥΚΙΔΗΣ
- ΠΟΛΙΤΙΚΟΣ ΜΗΧΑΝΙΚΟΣ

ΒΑΣΙΛΗΣ ΒΟΥΚΙΔΗΣ
ΠΟΛΙΤΙΚΟΣ ΜΗΧΑΝΙΚΟΣ Π.ΣΑΠΘ
M.S. UNIVERSITY OF ILLINOIS
ΑΡΙΘ. ΜΗΤ. Τ.Ε.Ε 27870
ΑΦΜ: 016757758 ΔΟΥ: ΣΠΑΡΤΗΣ
ΛΥΚΟΥΡΓΟΥ 69 - ΣΠΑΡΤΗ
ΤΗΛ: 27310-28517 FAX: 27310-29407

ΣΠΑΡΤΗ / /2008
Ο ΕΠΙΒΛΕΠΩΝ ΜΗΧΑΝΙΚΟΣ
14 ΦΕΒ. 2008
ΕΛΕΧΘΗΚΕ
ΓΕΩΡΓ. ΠΕΡΓΑΝΤΗΣ
ΠΟΛΙΤΙΚΟΣ ΜΗΧΑΝΙΚΟΣ

Το παρόν συνοδεύει την αριθ. 2839/08 απόφαση Γεν. Γραμ. Περιφέρειας Πελοποννήσου

ΣΠΑΡΤΗ / /2008
ΘΕΩΡΗΘΗΚΕ
Ο ΠΡΟΙΣΤΑΜΕΝΟΣ ΤΥΔΚ Ν. ΛΑΚΩΝΙΑΣ
ΝΙΚ. ΜΠΕΖΕΡΙΑΝΟΣ
ΠΟΛΙΤΙΚΟΣ ΜΗΧΑΝΙΚΟΣ

ΣΠΑΡΤΗ / /2008

ΣΠΑΡΤΗ / /2008
14 ΦΕΒ. 2008
ΕΛΕΓΧΘΗΚΕ
ΜΠΕΖΕΡΙΑΝΟΣ ΝΙΚΟΛΑΟΣ
ΠΟΛΙΤΙΚΟΣ ΜΗΧ/ΚΟΣ
14 ΦΕΒ. 2008
Ο ΠΡΟΙΣΤΑΜΕΝΟΣ

ΣΠΑΡΤΗ / /2008

Αριθμ. 32784/498 (3)

Επικύρωση καθορισμού των οριογραμμών του ρέματος «Μαρούλη» στην Κάτω Μέλπεια του Δήμου Ανδανείας του Νομού Μεσσηνίας, στο τμήμα της ιδιοκτησίας Κανέλλου Νικολάου.

Ο ΓΕΝΙΚΟΣ ΓΡΑΜΜΑΤΕΑΣ
ΠΕΡΙΦΕΡΕΙΑΣ ΠΕΛΟΠΟΝΝΗΣΟΥ

Έχοντας υπόψη τις ακόλουθες διατάξεις, και λοιπά έγγραφα:

1. Τις διατάξεις των άρθρων 5, 6 και 8 του ν. 3200/1955 «Περί Διοικητικής Αποκέντρωσης».

2. Τις διατάξεις του ν. 2853/16.7.1922 (ΦΕΚ 116Α) «Περί υδραυλικών εν γένει έργων και αστυνομεύσεως των Δημοσίων Υδάτων», όπως αυτές τροποποιήθηκαν με τις αντίστοιχες του ν.δ. 10/29.12.1923 και κωδικοποιήθηκαν από τις διατάξεις του π.δ. 18/21.3.1924 (ΦΕΚ 61Α΄).

3. Την υπ' αριθμ. 3046/ 304/3.2.1989 απόφασης του Αναπληρωτή Υπουργού Περιβάλλοντος Χωροταξίας και Δημοσίων Έργων «Κτιριοδομικός Κανονισμός» και ειδικότερα τις διατάξεις του άρθρου 6 αυτού σχετικά με τη δόμηση κοντά σε ρέματα, όπως ισχύει σήμερα.

4. Τις διατάξεις του ν. 3010/25.4.2002 (ΦΕΚ 91/τ.Α΄) «Εναρμόνιση του ν. 1650/1986 με τις οδηγίες 97/11 ΕΕ και 96/61 ΕΕ» και ειδικότερα τις διατάξεις του άρθρου 5 αυτού «Διαδικασία Οριοθέτησης και ρυθμίσεις θεμάτων για τα υδατορέματα».

5. Τις διατάξεις του ν. 2503/1997 (ΦΕΚ 107/τ.Α΄/30.5.1997) «Διοίκηση, Οργάνωση, Στελέχωση της Περιφέρειας, Ρυθμίσεις θεμάτων για την Τοπική Αυτοδιοίκηση και άλλες διατάξεις».

6. Τις οικίες διατάξεις του ν. 2508/1997 (ΦΕΚ 124/ τ.Α΄/13.6.1997) «Βιώσιμη Οικιστική Ανάπτυξη των πόλεων και οικισμών της χώρας και άλλες διατάξεις».

7. Τις οικίες διατάξεις του ν. 2690/1999 (ΦΕΚ 45/τ.Α΄/ 1999) «Κύρωση Κώδικα Διοικητικής Διαδικασίας και άλλες διατάξεις».

8. Τα οριζόμενα στην υπ' αριθμ. 19664/20.12.2001 απόφαση του Γενικού Γραμματέα Περιφέρειας Πελοποννήσου.

9. Τα οριζόμενα στην υπ' αριθμ. 1592/14.2.2002 απόφαση του Γενικού Γραμματέα Περιφέρειας Πελοποννήσου.

10. Τα από Οκτωβρίου 2007 τοπογραφικό και υψομετρικό διάγραμμα καθορισμού των οριογραμμών του ρέματος «Μαρούλη» στην Κάτω Μέλπεια του Δήμου Ανδανείας του Νομού Μεσσηνίας, στο τμήμα της ιδιοκτησίας Κανέλλου Νικολάου, το οποίο συντάχθηκε από τον Μπεληγιάννη Στέφανο Αγρονόμο Τοπογράφο Μηχανικό, ελέγχθηκε και θεωρήθηκε στις 9.6.2008 από τη Διεύθυνση Τεχνικών Υπηρεσιών της Ν.Α. Μεσσηνίας.


11. Την υπ' αριθμ. 2711/2104/9.6.2008 Γνωμοδότηση-Εισήγηση της Διεύθυνσης Τεχνικών Υπηρεσιών της Ν.Α. Μεσσηνίας, με την οποία καθορίζονται οι οριογραμμές του ρέματος «Μαρούλη» στην Κάτω Μέλπεια του Δήμου Ανδανείας του Νομού Μεσσηνίας, στο τμήμα της ιδιοκτησίας Κανέλλου Νικολάου σύμφωνα με το αμέσως πιο πάνω αναφερόμενο τοπογραφικό και υψομετρικό διάγραμμα, αποφασίζουμε:

Την επικύρωση των οριογραμμών του ρέματος «Μαρούλη» στην Κάτω Μέλπεια του Δήμου Ανδανείας του Νομού Μεσσηνίας, στο τμήμα της ιδιοκτησίας Κανέλλου Νικολάου, οριζομένων με τα σημεία 1R, 2R, 3R, 4R, ..., 10R, 11R, 12R (δεξιά) και 1L, 2L, 3L, 4L, ..., 10L, 11L, 12L (αριστερά) εκατέρωθεν της ροής του ρέματος στο από Οκτωβρίου 2007 τοπογραφικό και υψομετρικό διάγραμμα, το οποίο συντάχθηκε από τον Μπεληγιάννη Στέφανο Αγρονόμο Τοπογράφο Μηχανικό, ελέγχθηκε και θεωρήθηκε στις 9.6.2008 από τη Διεύθυνση Τεχνικών Υπηρεσιών της Ν.Α. Μεσσηνίας και αποτελεί αναπόσπαστο μέρος της παρούσας.

Η απόφαση αυτή μαζί με τα συνημμένα τοπογραφικά και υψομετρικά διαγράμματα καθορισμού των οριογραμμών να δημοσιευθούν στην Εφημερίδα της Κυβερνήσεως.

Τρίπολη, 2 Ιουλίου 2008

Ο Γενικός Γραμματέας Περιφέρειας
ΝΙΚΟΛΑΟΣ Κ. ΑΓΓΕΛΟΠΟΥΛΟΣ

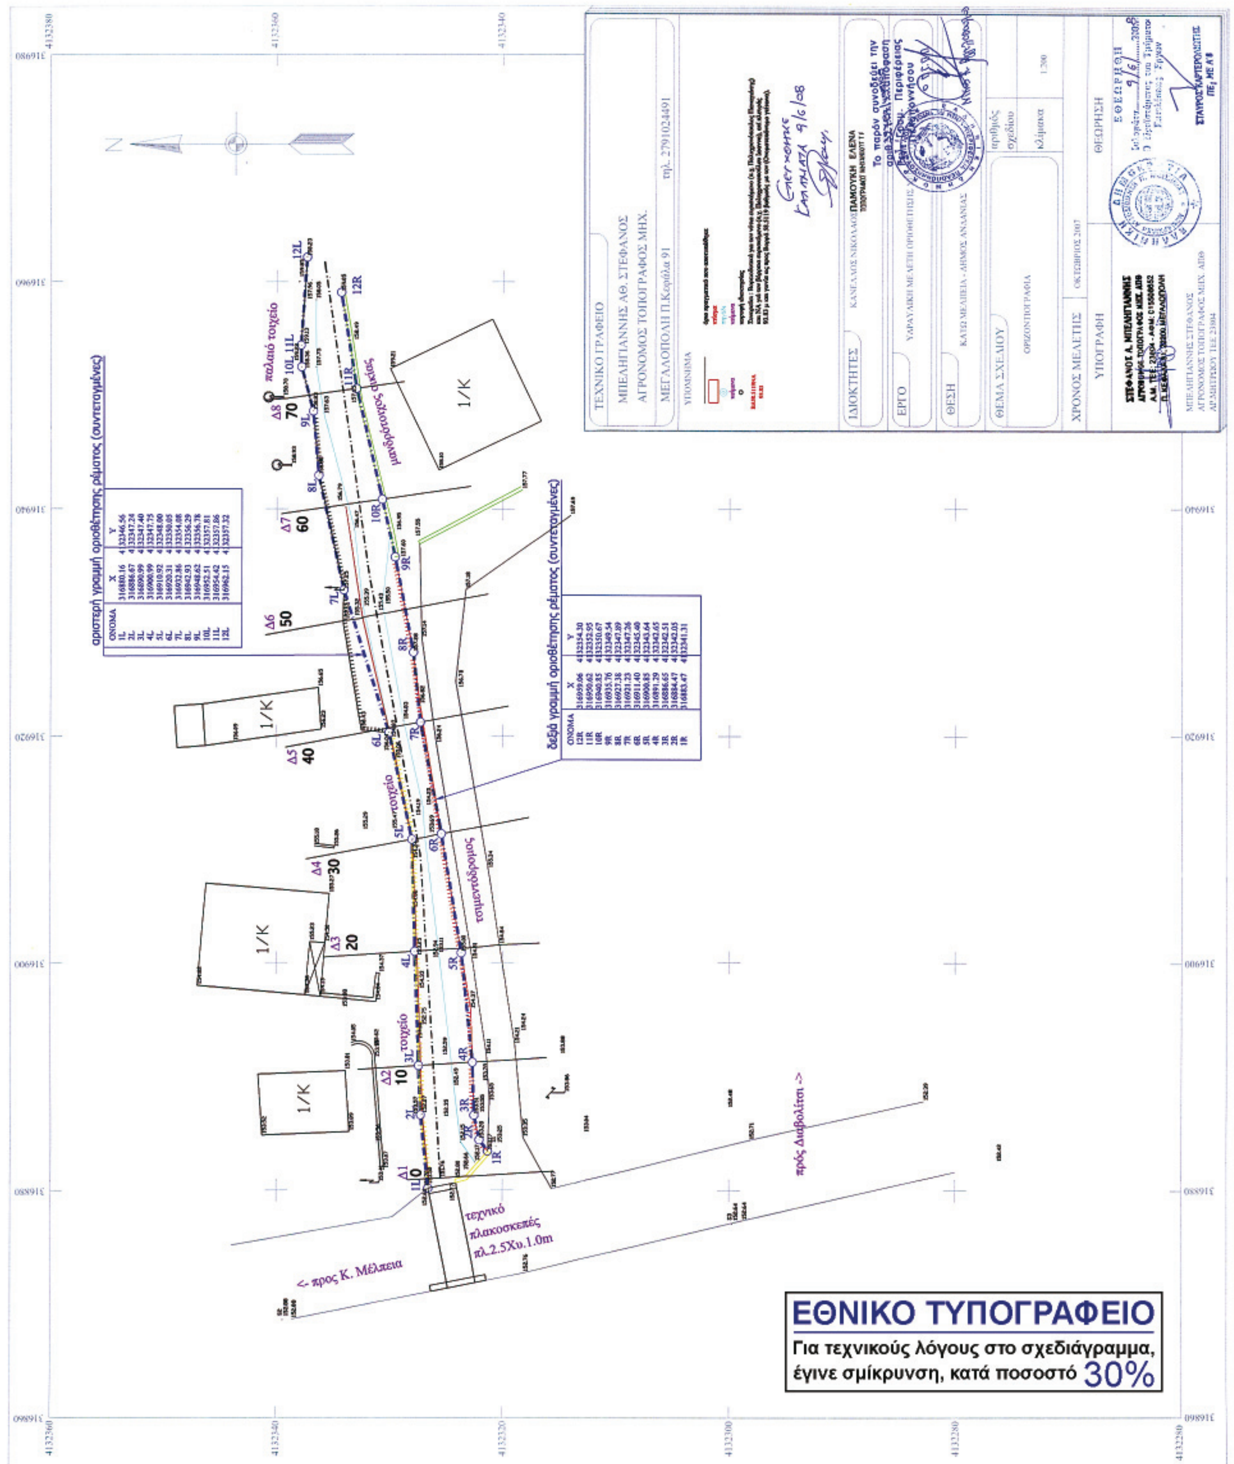

αριστερή γραμμή οριοθέτησης ρέματος (συντεταγμένες)

ΟΝΟΜΑ	X	Y
1L	316880.16	4132346.56
2L	316886.67	4132347.24
3L	316890.99	4132347.40
4L	316900.99	4132347.75
5L	316910.92	4132348.00
6L	316920.31	4132350.05
7L	316932.86	4132354.08
8L	316942.93	4132356.29
9L	316948.62	4132356.78
10L	316952.51	4132357.81
11L	316954.42	4132357.86
12L	316962.15	4132357.32

δεξιά γραμμή οριοθέτησης ρέματος (συντεταγμένες)

ΟΝΟΜΑ	X	Y
12R	316959.06	4132354.30
11R	316950.62	4132352.95
10R	316940.85	4132350.67
9R	316935.76	4132349.54
8R	316927.38	4132347.89
7R	316921.23	4132347.26
6R	316911.40	4132345.40
5R	316900.85	4132343.64
4R	316891.29	4132342.65
3R	316886.65	4132342.51
2R	316884.47	4132342.05
1R	316883.47	4132341.31

ΕΘΝΙΚΟ ΤΥΠΟΓΡΑΦΕΙΟ

Για τεχνικούς λόγους στο σχεδιάγραμμα, έγινε σμίκρυνση, κατά ποσοστό 30%

ΔΙΟΡΘΩΣΕΙΣ ΣΦΑΛΜΑΤΩΝ

(4)

Ανακαλείται η δημοσίευση της υπ' αριθμ. 2025/22.9.2005 απόφασης του Γενικού Γραμματέα Περιφέρειας Αττικής από το ΦΕΚ 293/24.6.2008/τ.Δ΄, διότι δημοσιεύθηκε από παραδρομή.

(Από το Εθνικό Τυπογραφείο)



ΑΠΟ ΤΟ ΕΘΝΙΚΟ ΤΥΠΟΓΡΑΦΕΙΟ
ΚΑΠΟΔΙΣΤΡΙΟΥ 34 * ΑΘΗΝΑ 104 32 * ΤΗΛ. 210 52 79 000 * FAX 210 52 21 004
ΗΛΕΚΤΡΟΝΙΚΗ ΔΙΕΥΘΥΝΣΗ: http://www.et.gr – e-mail: webmaster.et@et.gr